




Situatie DO 01-01
SCHAAL 1 : 200

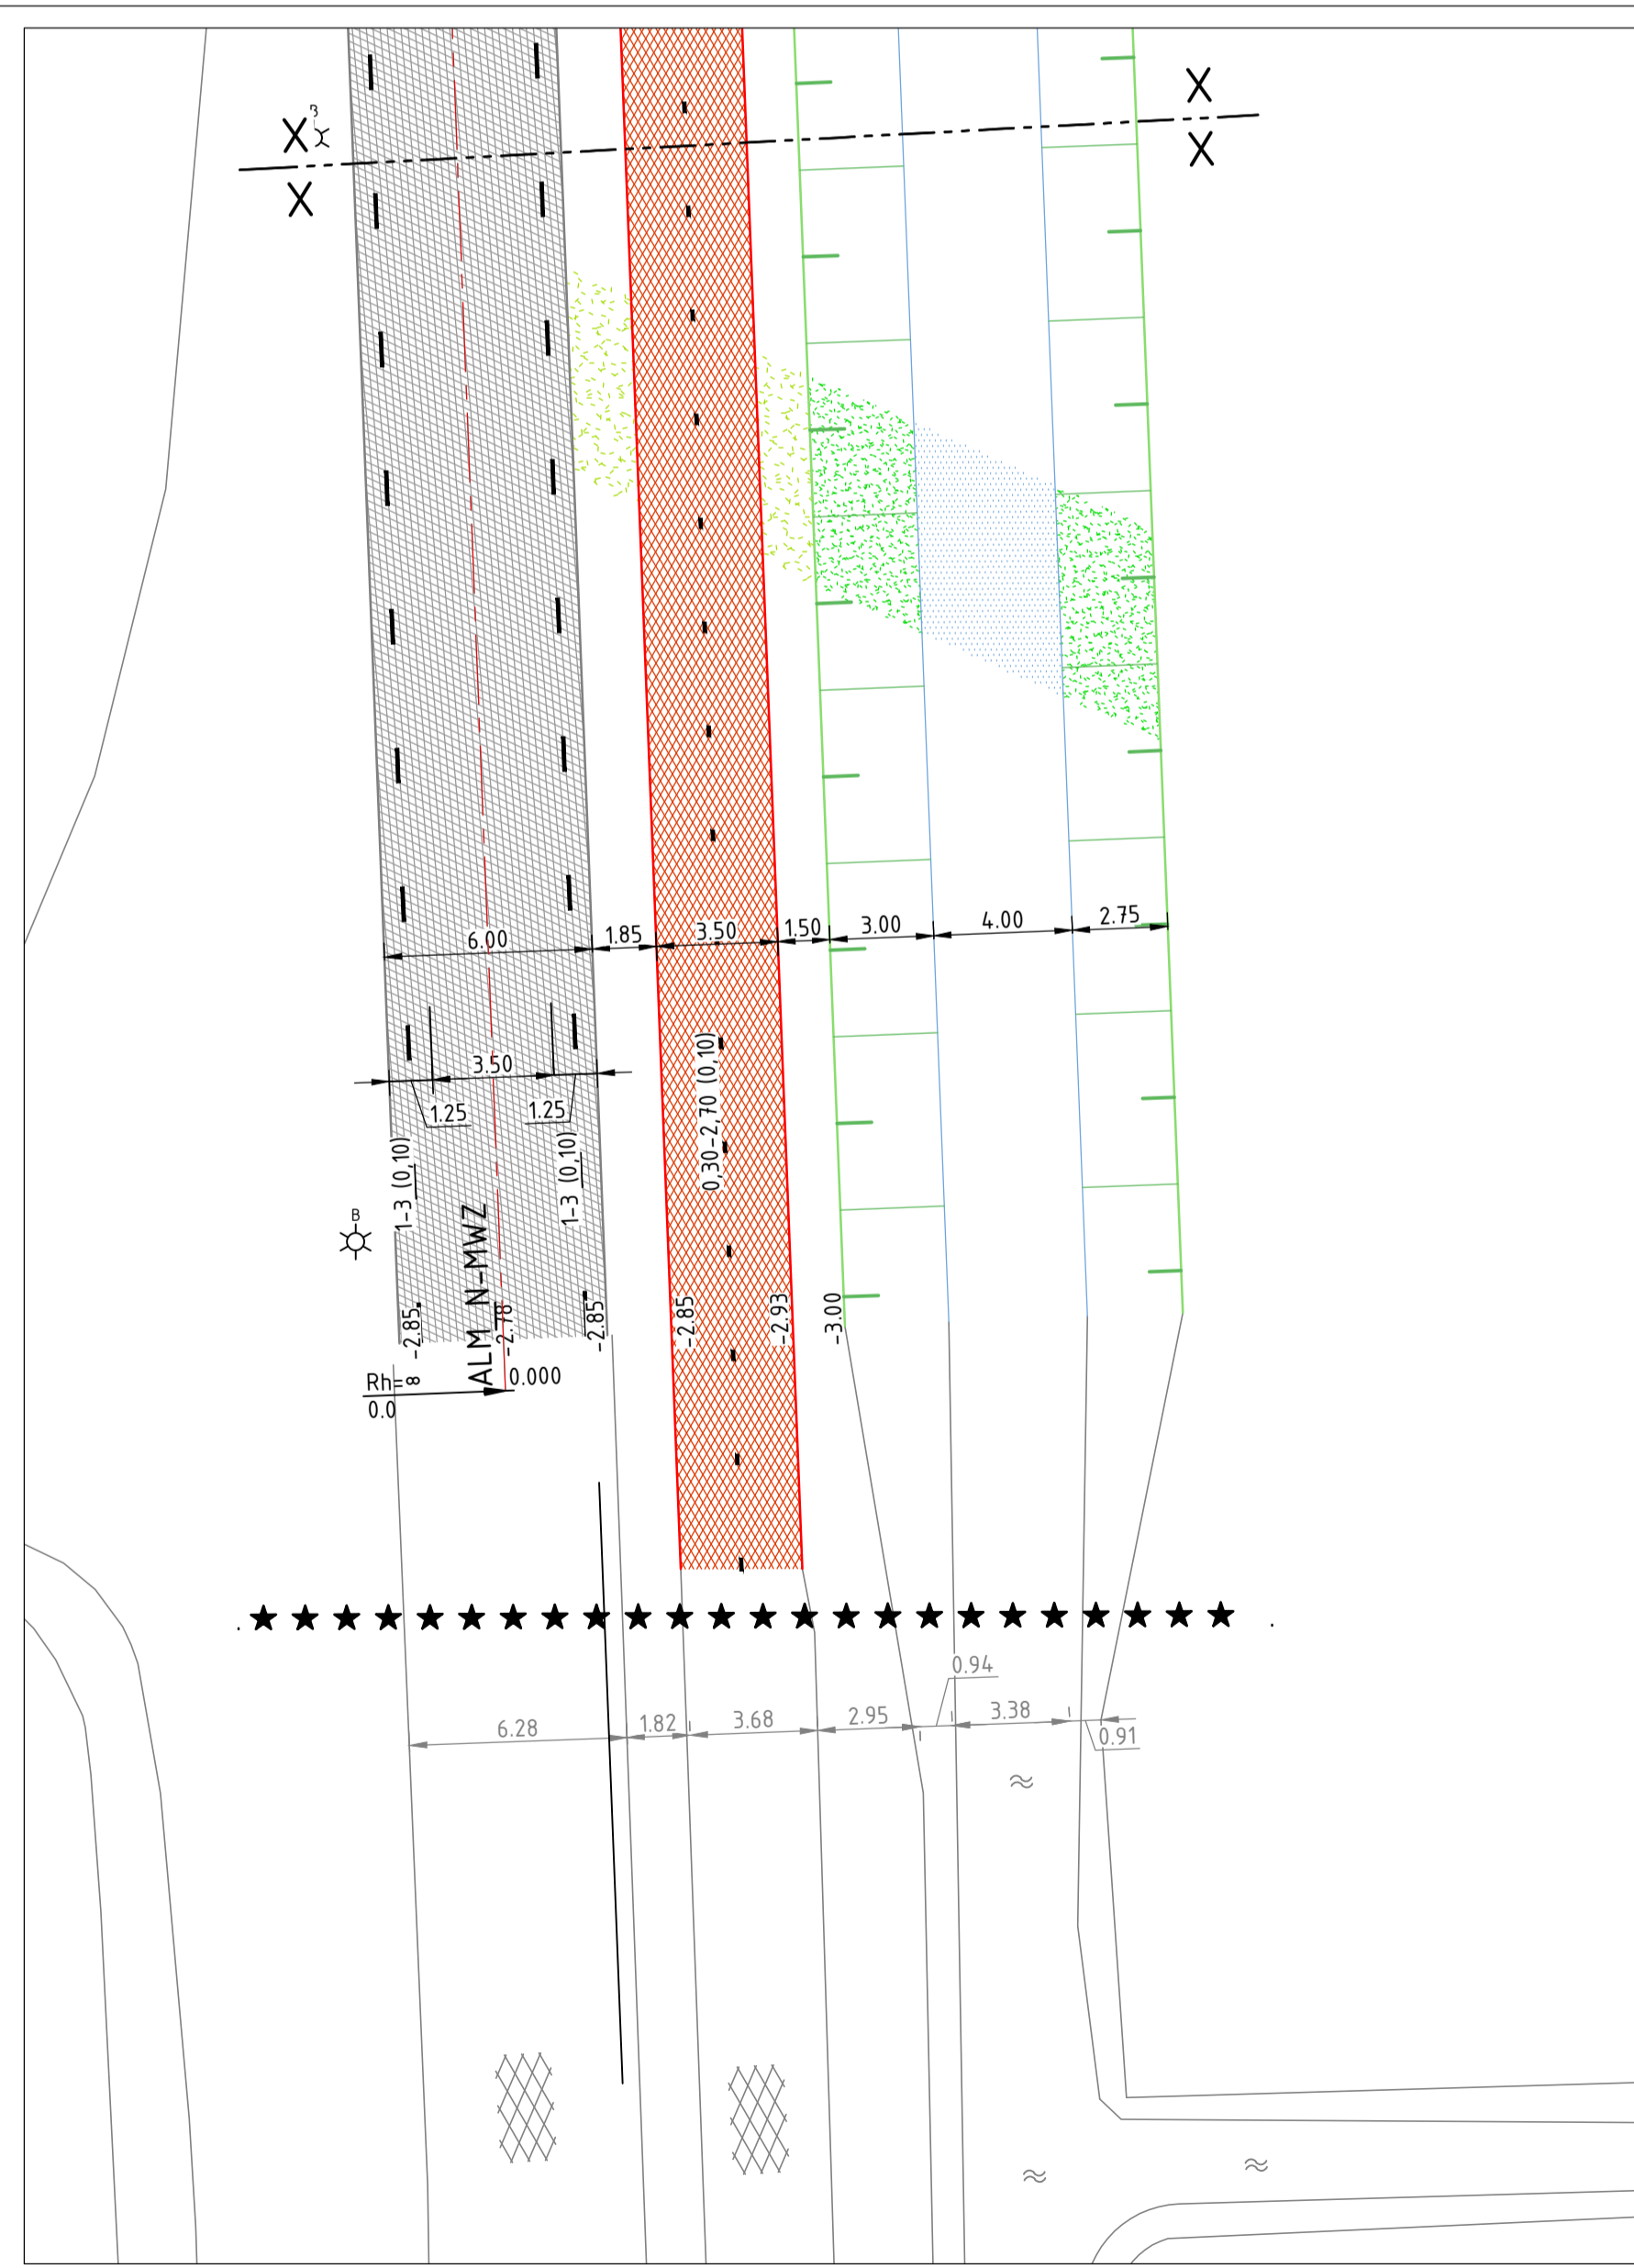

Situatie DO 01X-01X
SCHAAL 1 : 200

LEGENDA
- zie blad 03-03-663 "Definitief Ontwerp - LEGENDA"

OPMERKING(E)N:
- maten in meters, tenzij anders weergegeven
- hoogtematen in meters f.o.v. NAP
- diameters in mm, tenzij anders weergegeven
- ligging bestaande K&L indicatief/ onvolledig weergegeven

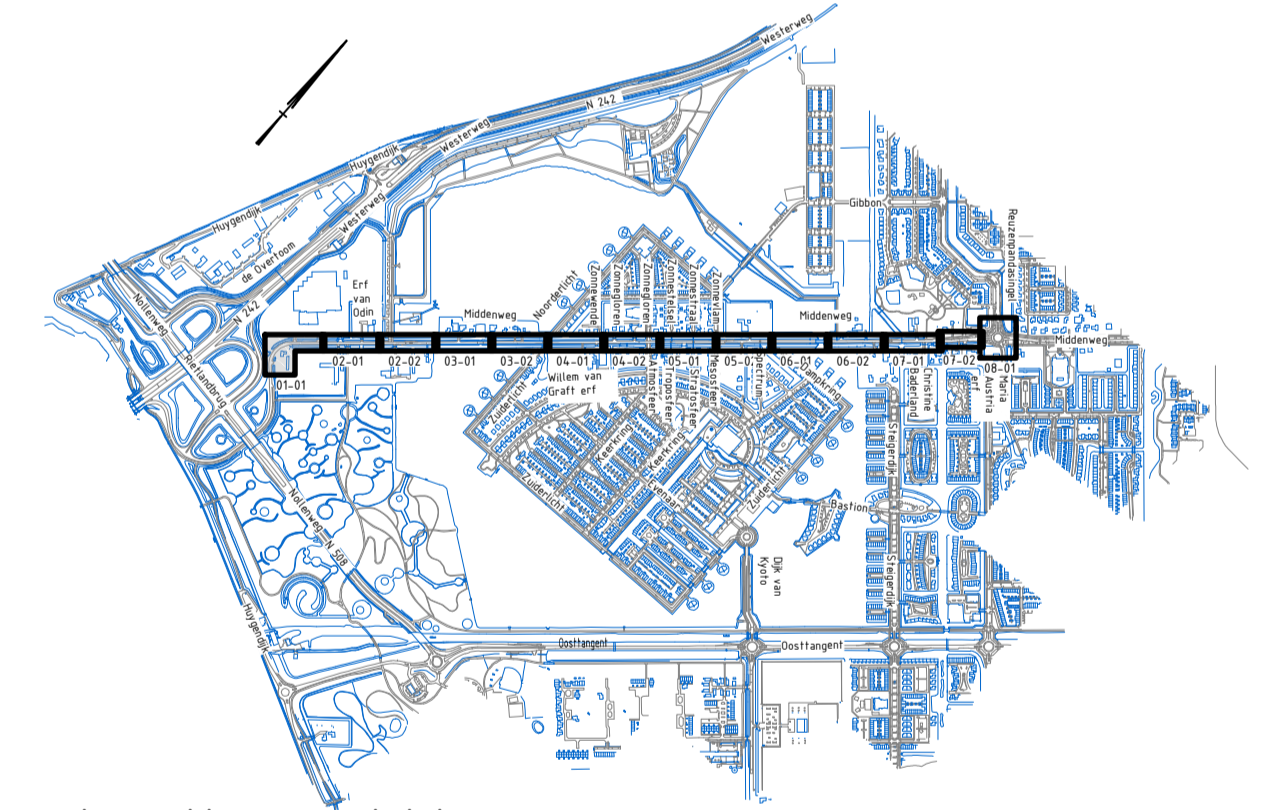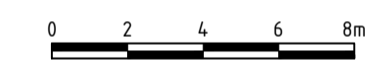

Locatieoverzicht
SCHAAL 1 : 20.000

nr.	dat.	par.	wijzigingen
E			
D			
C			
B			
A			
- 15-06-2017			Eerste uitgave



Sector Stadsbeheer
Afdeling:
Ingenieursbureau Formaat:
A1

Parkehof 1, Postbus 390 1100 AJ
Tel. 072 535555, Fax 072 535556

Project: HERINRICHTING MIDDENWEG-ZUID				
Onderdeel: Definitief Ontwerp - Nieuwe Situatie, 1 van 8				
Projectnr. : 1.15.030	Werkvoorbereider:	Paraaf:	Datum:	
Tekeningnr. : 03-03-655	Opsteller: Y. Roselaar		15-06-2017	
Status : Definitief	Projectingenieur:	Acc.:	Datum:	
Schaal : 1:200	Vrijgave: R. Knijn		15-06-2017	